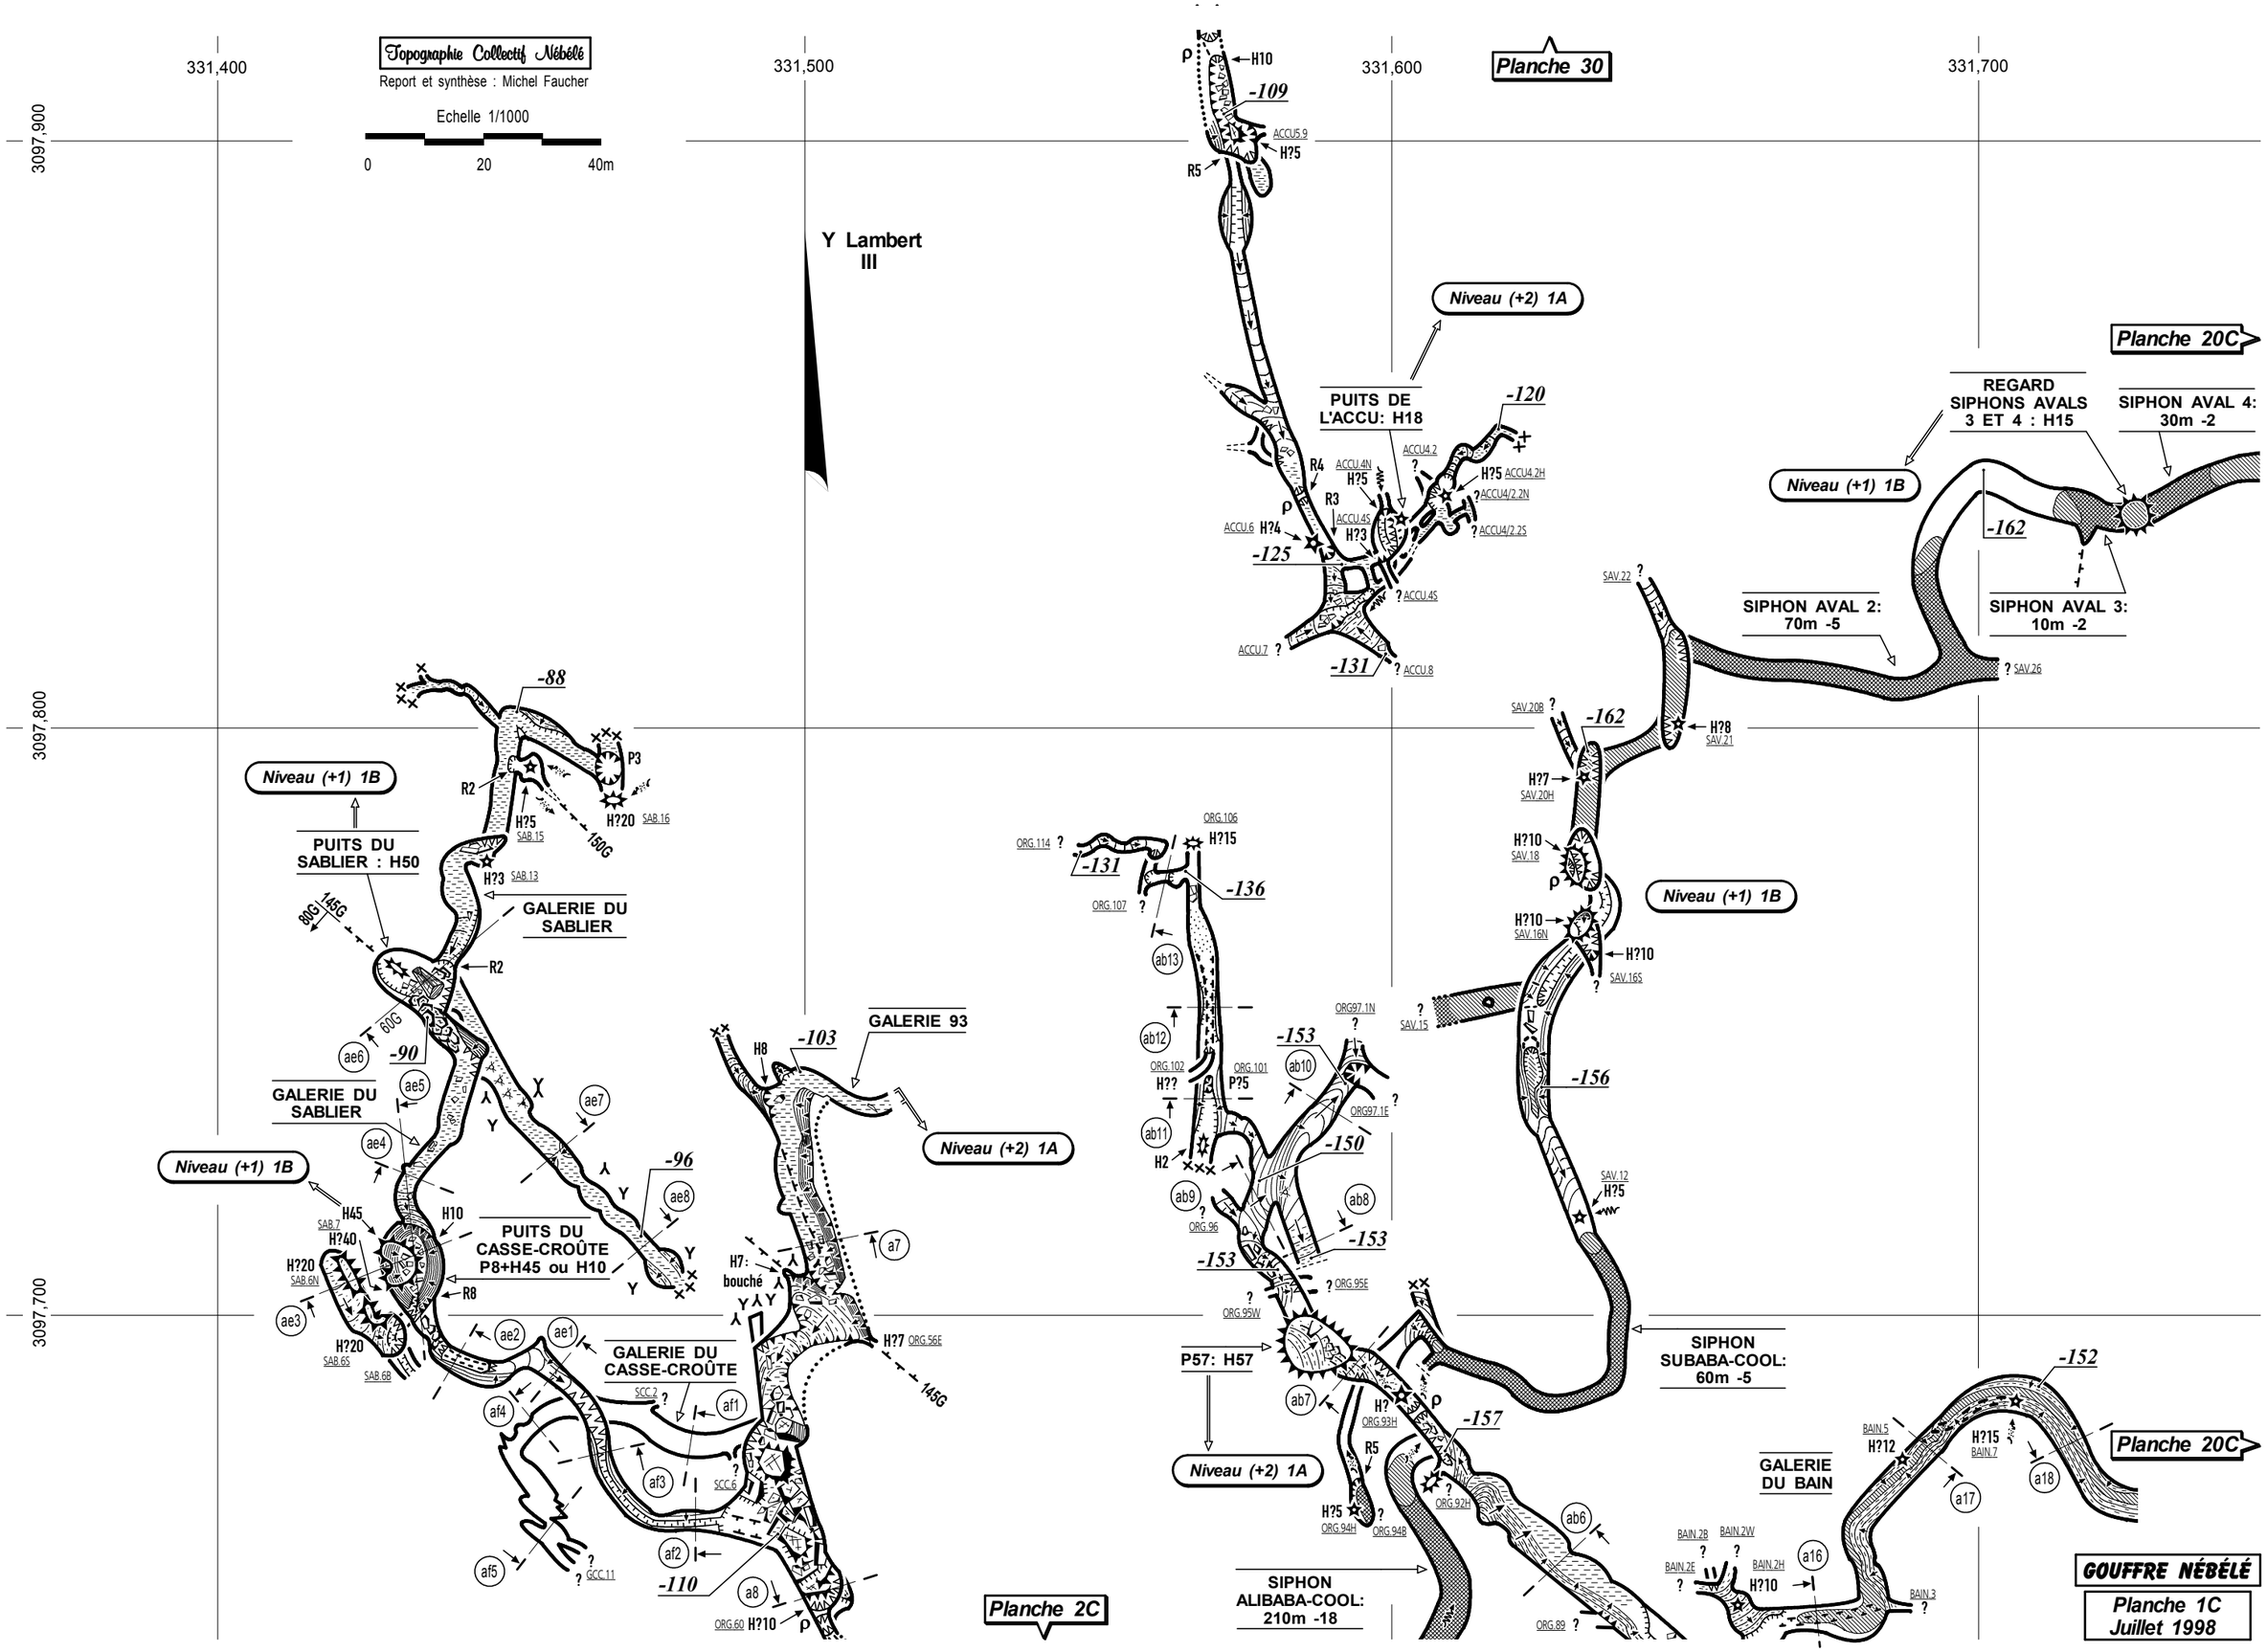

Topographie Collectif Nébélé
Report et synthèse : Michel Faucher
Echelle 1/1000
0
20
40m
331,400
331,500
331,600
331,700
3097,900
3097,800
3097,700
Y Lambert III
Planche 30
Planche 20C
Planche 2C
Niveau (+2) 1A
Niveau (+1) 1B
PUITS DE L'ACCU: H18
REGARD SIPHONS AVALS 3 ET 4 : H15
SIPHON AVAL 4: 30m -2
SIPHON AVAL 2: 70m -5
SIPHON AVAL 3: 10m -2
PUITS DU SABLIER : H50
GALERIE DU SABLIER
GALERIE 93
PUITS DU CASSE-CROÛTE P8+H45 ou H10
GALERIE DU CASSE-CROÛTE
P57: H57
SIPHON SUBABA-COOL: 60m -5
SIPHON ALIBABA-COOL: 210m -18
GALERIE DU BAIN
GOUFFRE NÉBÉLÉ
Planche 1C
Juillet 1998